


**III/0221 Němčice - oprava komunikace**  
návrh přechodné úpravy provozu na PK - detail  
značení uzavírky

III/0221 Němčice - oprava komunikace

návrh přechodné úpravy provozu na PK - značení objízdné trasy



- objízdná trasa
- uzavírka

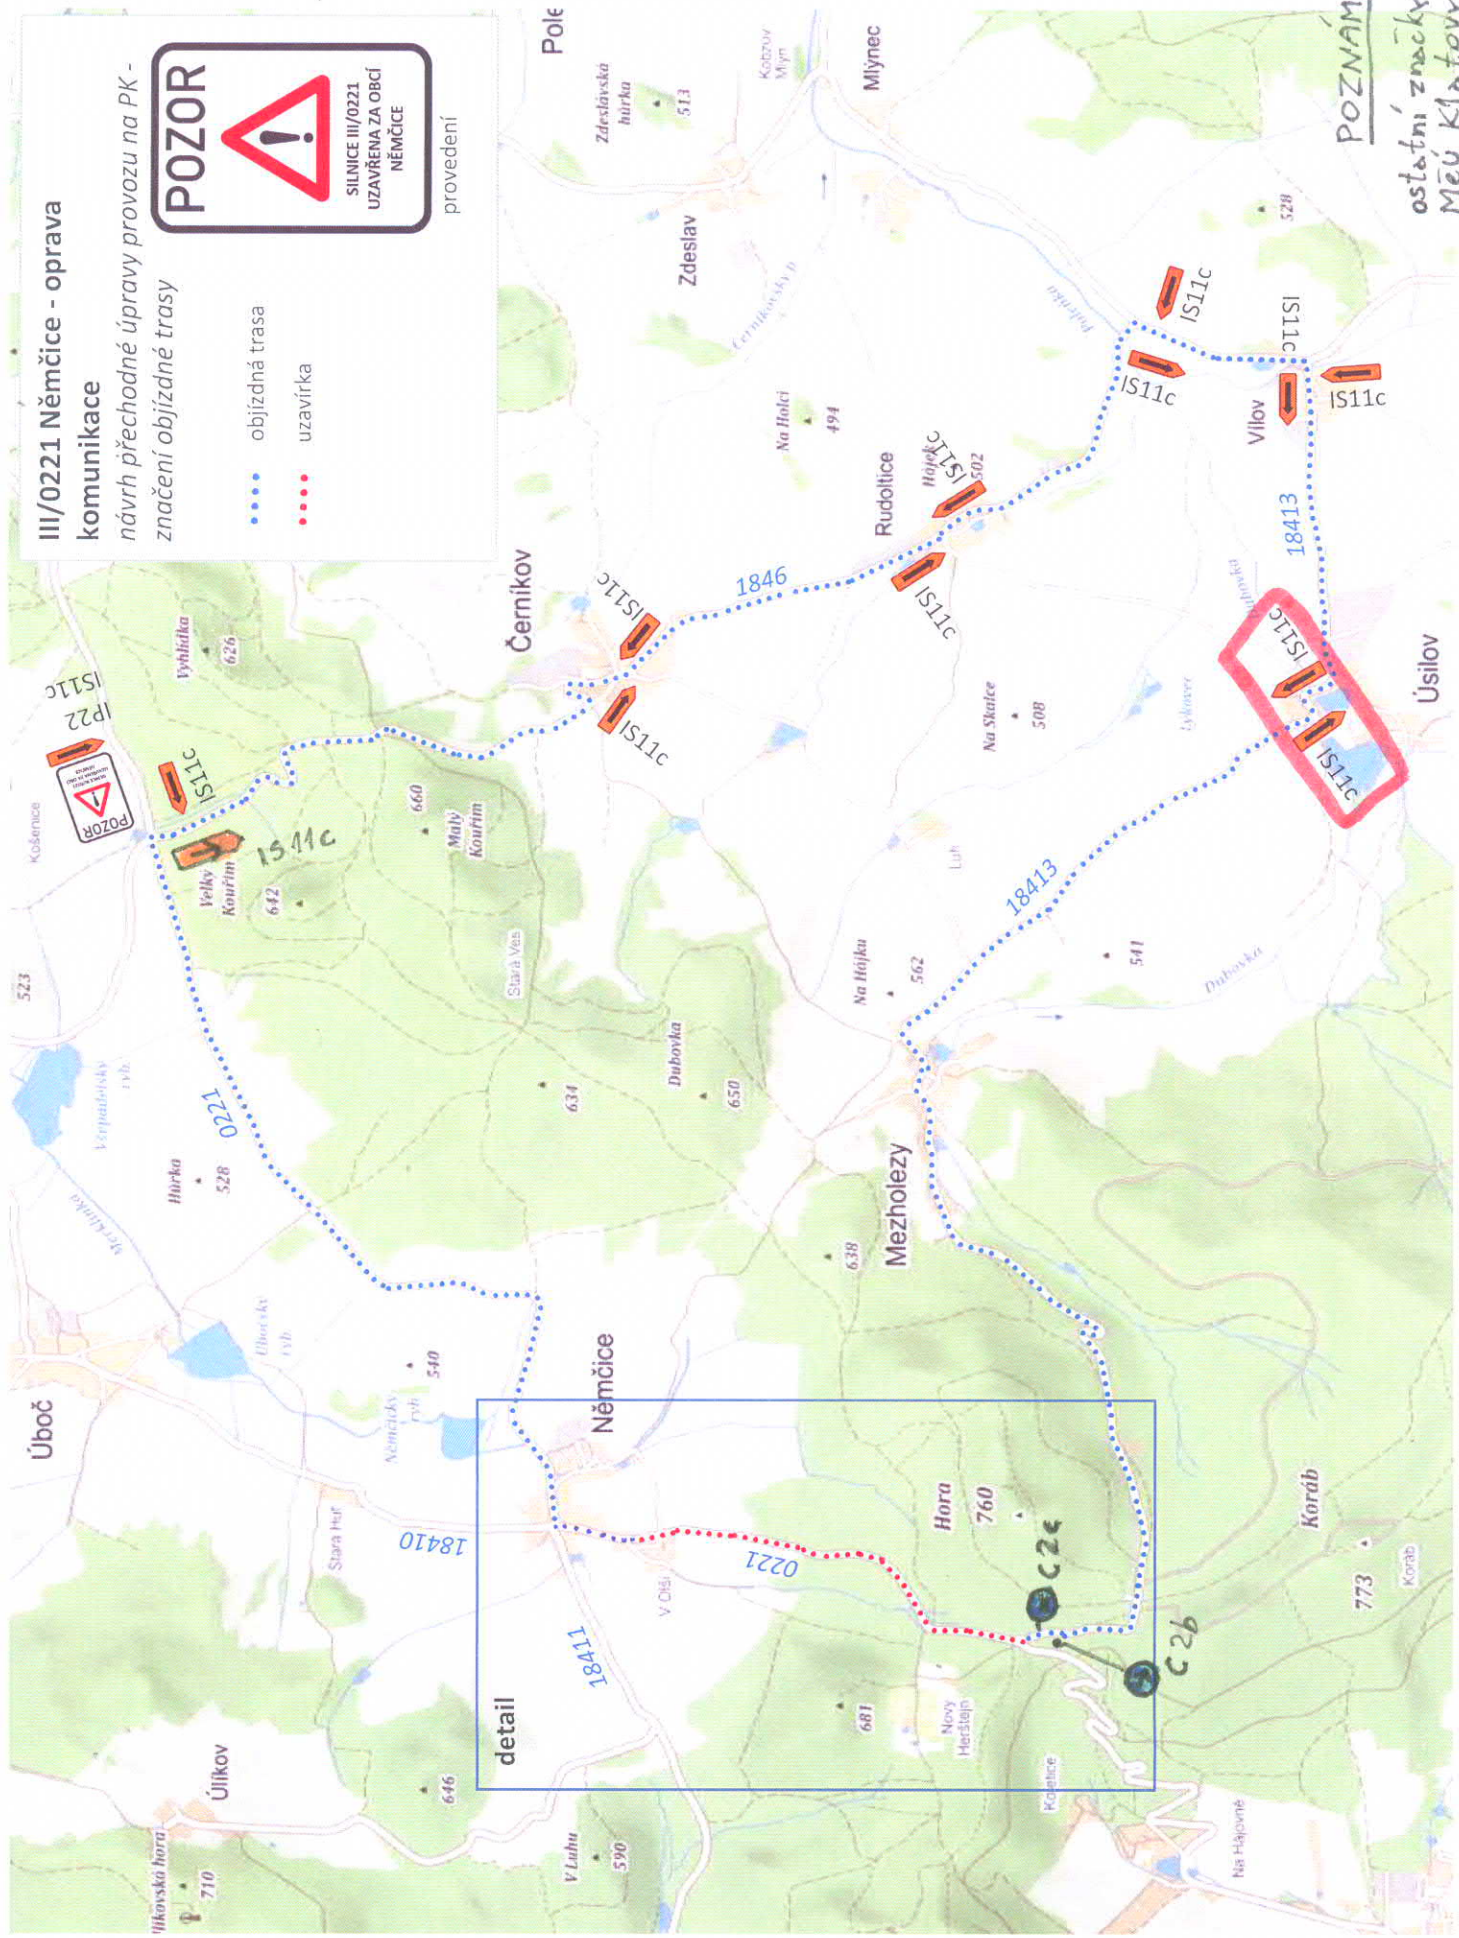

**POZNAMKA**

ostatní značky stanovi  
MěÚ Klátovy