POZNÁMKY

ZÁZNAM O ÚČINNOSTI OPATŘENÍ OBECNÉ POVAHY - ÚZENĚ PLÁNOVACÍ DOKUMENTACE ÚPD

Název ÚPD	Územní plán Mezholezy
Správní orgán, který územní plán vydal	.....
Datum nabytí účinnosti	.....
Jméno a příjmení, funkce a podpis, oprávněné úřední osoby pořizovatele, otisk	.....

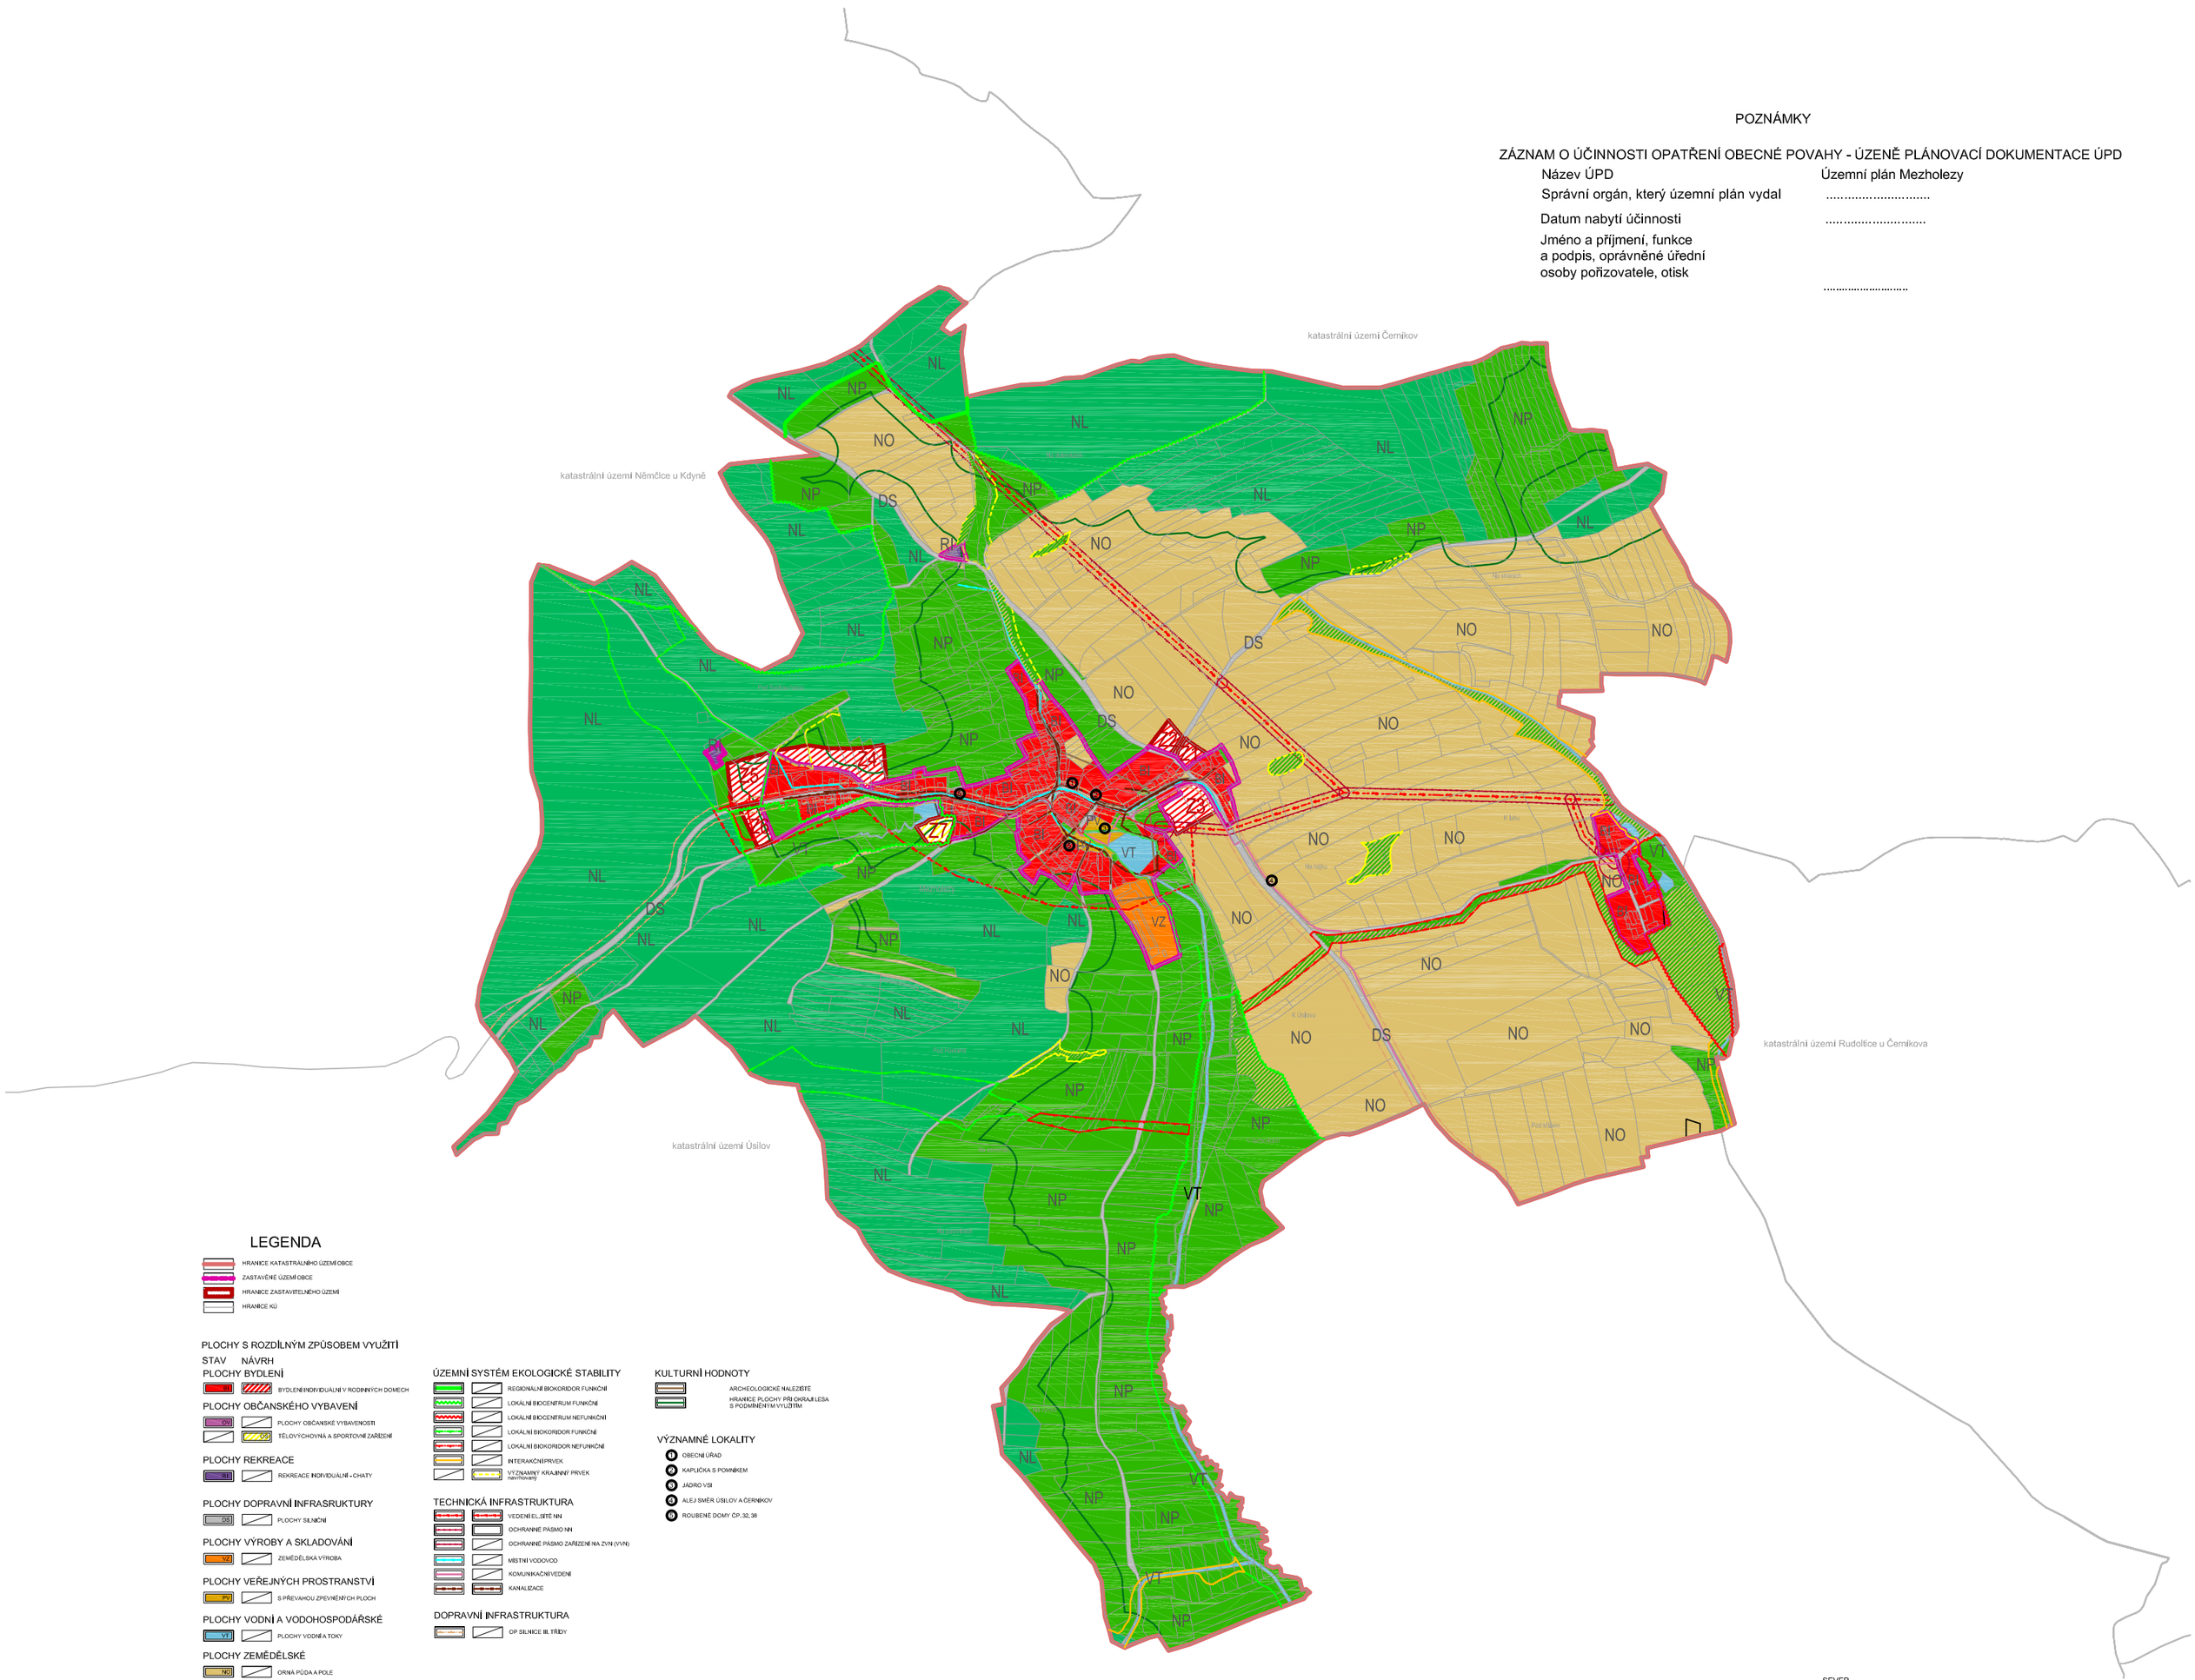

LEGENDA

HRANICE KATASTRÁLNÍHO ÚZEMÍ OBCE
ZASTAVĚNÉ ÚZEMÍ OBCE
HRANICE ZASTAVITELNÉHO ÚZEMÍ
HRANICE KÚ

PLOCHY S ROZDÍLNÝM ZPŮSOBEM VYUŽITÍ

STAV NÁVRH

PLOCHY BYDLENÍ
- BI / RI — BYDLENÍ INDIVIDUÁLNÍ V RODINNÝCH DOMECH

PLOCHY OBČANSKÉHO VYBAVENÍ
- OV — PLOCHY OBČANSKÉ VYBAVENOSTI
- OS — TĚLOVÝCHOVNÁ A SPORTOVNÍ ZAŘÍZENÍ

PLOCHY REKREACE
- RI — REKREACE INDIVIDUÁLNÍ - CHATY

PLOCHY DOPRAVNÍ INFRASRUKTURY
- DS — PLOCHY SILNIČNÍ

PLOCHY VÝROBY A SKLADOVÁNÍ
- VZ — ZEMĚDĚLSKÁ VÝROBA

PLOCHY VEŘEJNÝCH PROSTRANSTVÍ
- PV — S PŘEVAHOU ZPEVNĚNÝCH PLOCH

PLOCHY VODNÍ A VODOHOSPODÁŘSKÉ
- VT — PLOCHY VODNÍ A TOKY

PLOCHY ZEMĚDĚLSKÉ
- NO — ORNÁ PŮDA A POLE
- NP — TRVALÝ TRAVNÍ POROST

PLOCHY LESNÍ
- NL — PLOCHY LESA

ÚZEMNÍ SYSTÉM EKOLOGICKÉ STABILITY
- REGIONÁLNÍ BIOKORIDOR FUNKČNÍ
- LOKÁLNÍ BIOCENTRUM FUNKČNÍ
- LOKÁLNÍ BIOCENTRUM NEFUNKČNÍ
- LOKÁLNÍ BIOKORIDOR FUNKČNÍ
- LOKÁLNÍ BIOKORIDOR NEFUNKČNÍ
- INTERAKČNÍ PRVEK
- VÝZNAMNÝ KRAJINNÝ PRVEK navrhovaný

TECHNICKÁ INFRASTRUKTURA
- VEDENÍ EL.SÍTĚ NN
- OCHRANNÉ PÁSMO NN
- OCHRANNÉ PÁSMO ZAŘÍZENÍ NA ZVN (VVN)
- MÍSTNÍ VODOVOD
- KOMUNIKAČNÍ VEDENÍ
- KANALIZACE

DOPRAVNÍ INFRASTRUKTURA
- OP SILNICE III.TŘÍDY

KULTURNÍ HODNOTY
- ARCHEOLOGICKÉ NALEZIŠTĚ
- HRANICE PLOCHY PŘI OKRAJI LESA S PODMÍNĚNÝM VYUŽITÍM

VÝZNAMNÉ LOKALITY
1. OBECNÍ ÚŘAD
2. KAPLIČKA S POMNÍKEM
3. JÁDRO VSI
4. ALEJ SMĚR ÚSILOV A ČERNÍKOV
5. ROUBENÉ DOMY ČP.32, 38

SEVER

LIST A (A | B)

LIST B (A | B)

NÁZEV: ÚZEMNÍ PLÁN MEZHOLEZY		architektonický ateliér mastný www.mastny.cz Nám.T.G.Masaryka 9, 301 38 Plzeň tel:377 223 992, e-mail:mastny@mastny.cz		
NÁZEV VÝKRESU: KOORDINAČNÍ VÝKRES		MĚŘÍTKO: 1:5000		Č.V.: 4
ZPRACOVATEL:	POŘIZOVATEL:	DATUM:	3/2012	Č.P.:
Ing.arch.Václav Mastný	Městský úřad Domažlice Odbor výstavby a plánování Náměstí Míru 1 344 01 Domažlice	STUPEŇ:	NÁVRH	
Flešmanová Adéla		K.Ú.:	Mezholezy	